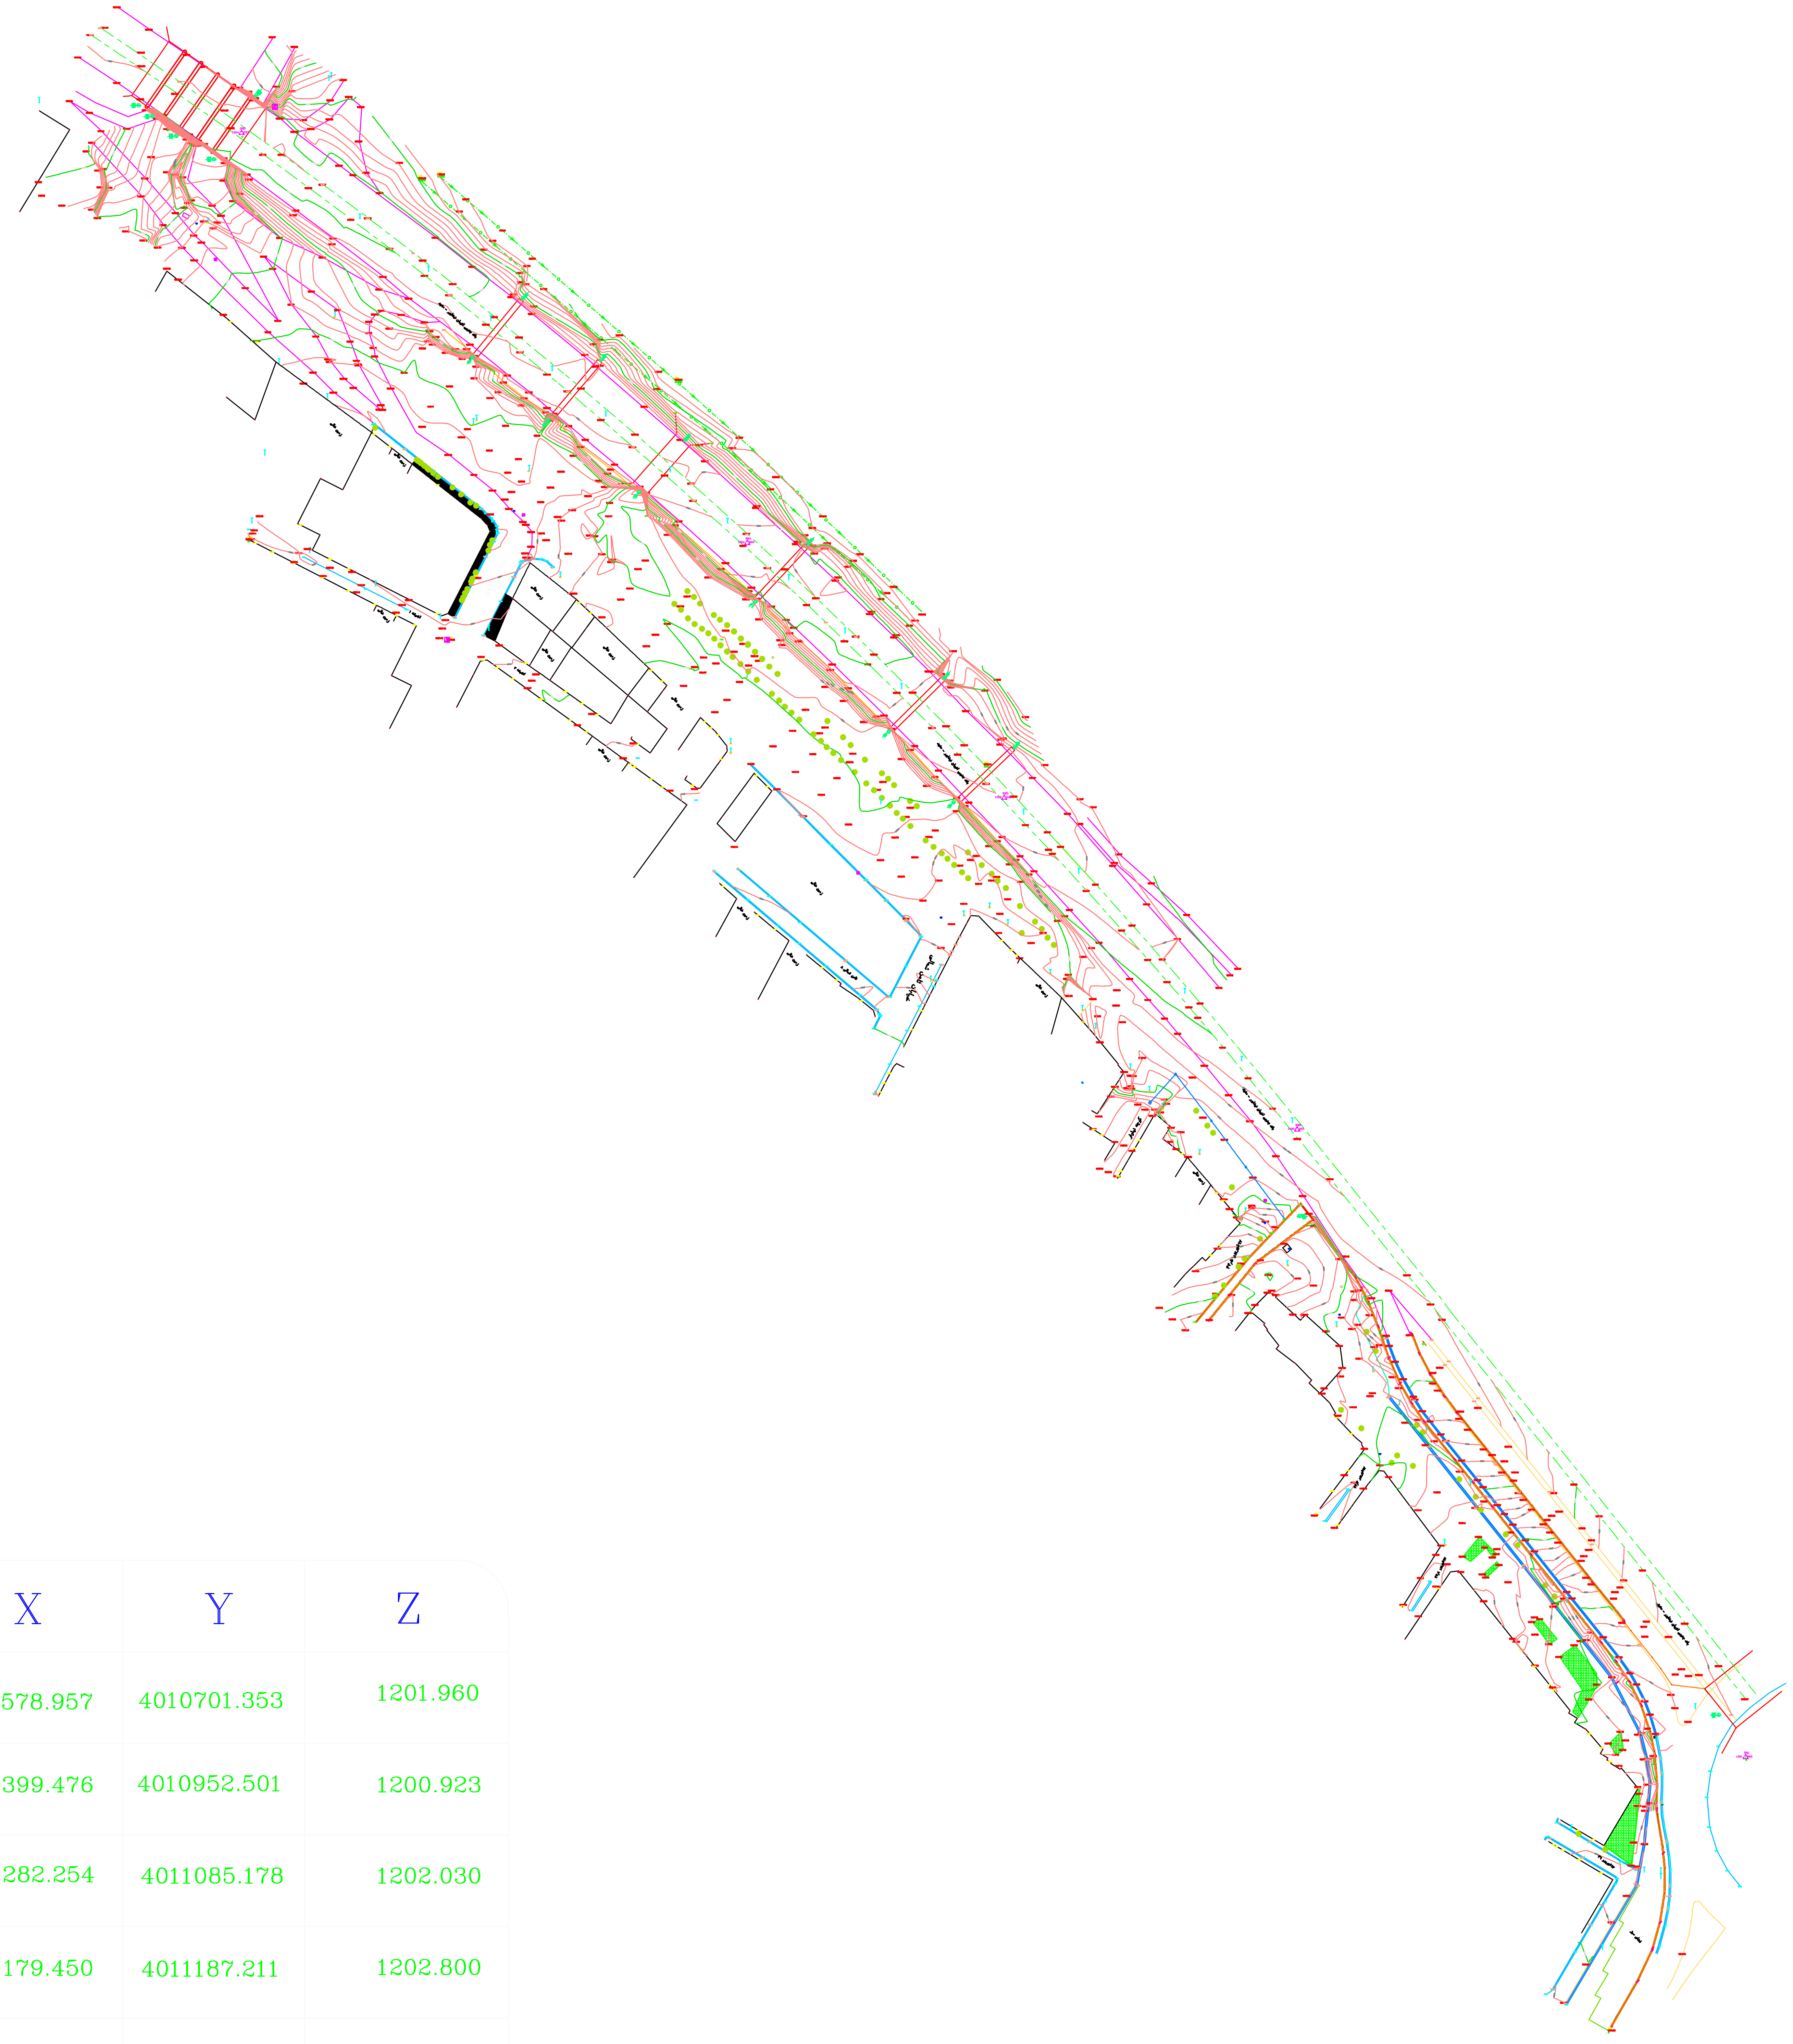

STATION	X	Y	Z
BM1	661578.957	4010701.353	1201.960
BM2	661399.476	4010952.501	1200.923
BM3	661282.254	4011085.178	1202.030
BM4	661179.450	4011187.211	1202.800
BM5	660977.087	4011351.157	1204.053

General Notes

موقعیت برداشت شده

خراسان رضوی
نیشابور

راهنما

—	جدول
—	دیوار
▭	بلوار
—	کانال
—	پل
—	آسفالت
- - -	جوی آب
●	درخت
T	تیر برق
—	کانیو
S	ایستگاه فرعی نقشه برداری
BM 1201.960	ایستگاه ماندگار
100·00	نقاط ارتفاعی درب منازل
100·00	کد لبه کانیو
100.00	نقاط ارتفاعی
100·00	نقاط ارتفاعی دیوار ساحلی
100·00	ارتفاع روی جدول
●	منهول
▨	دیوار ساحلی
—▸—○—	ردیف درخت
60 50	منحنی میزان
B	تابلو تبلیغاتی
100·00	ارتفاع پای تیر برق
- - -	مسیر کانال زیر سطحی

نقشه بردار
علیرضا لگزیان
۰۹۱۵۱۵۳۵۳۰۹

کارفرما
شهرداری نیشابور

Project
وضع موجود

Date

Scale